


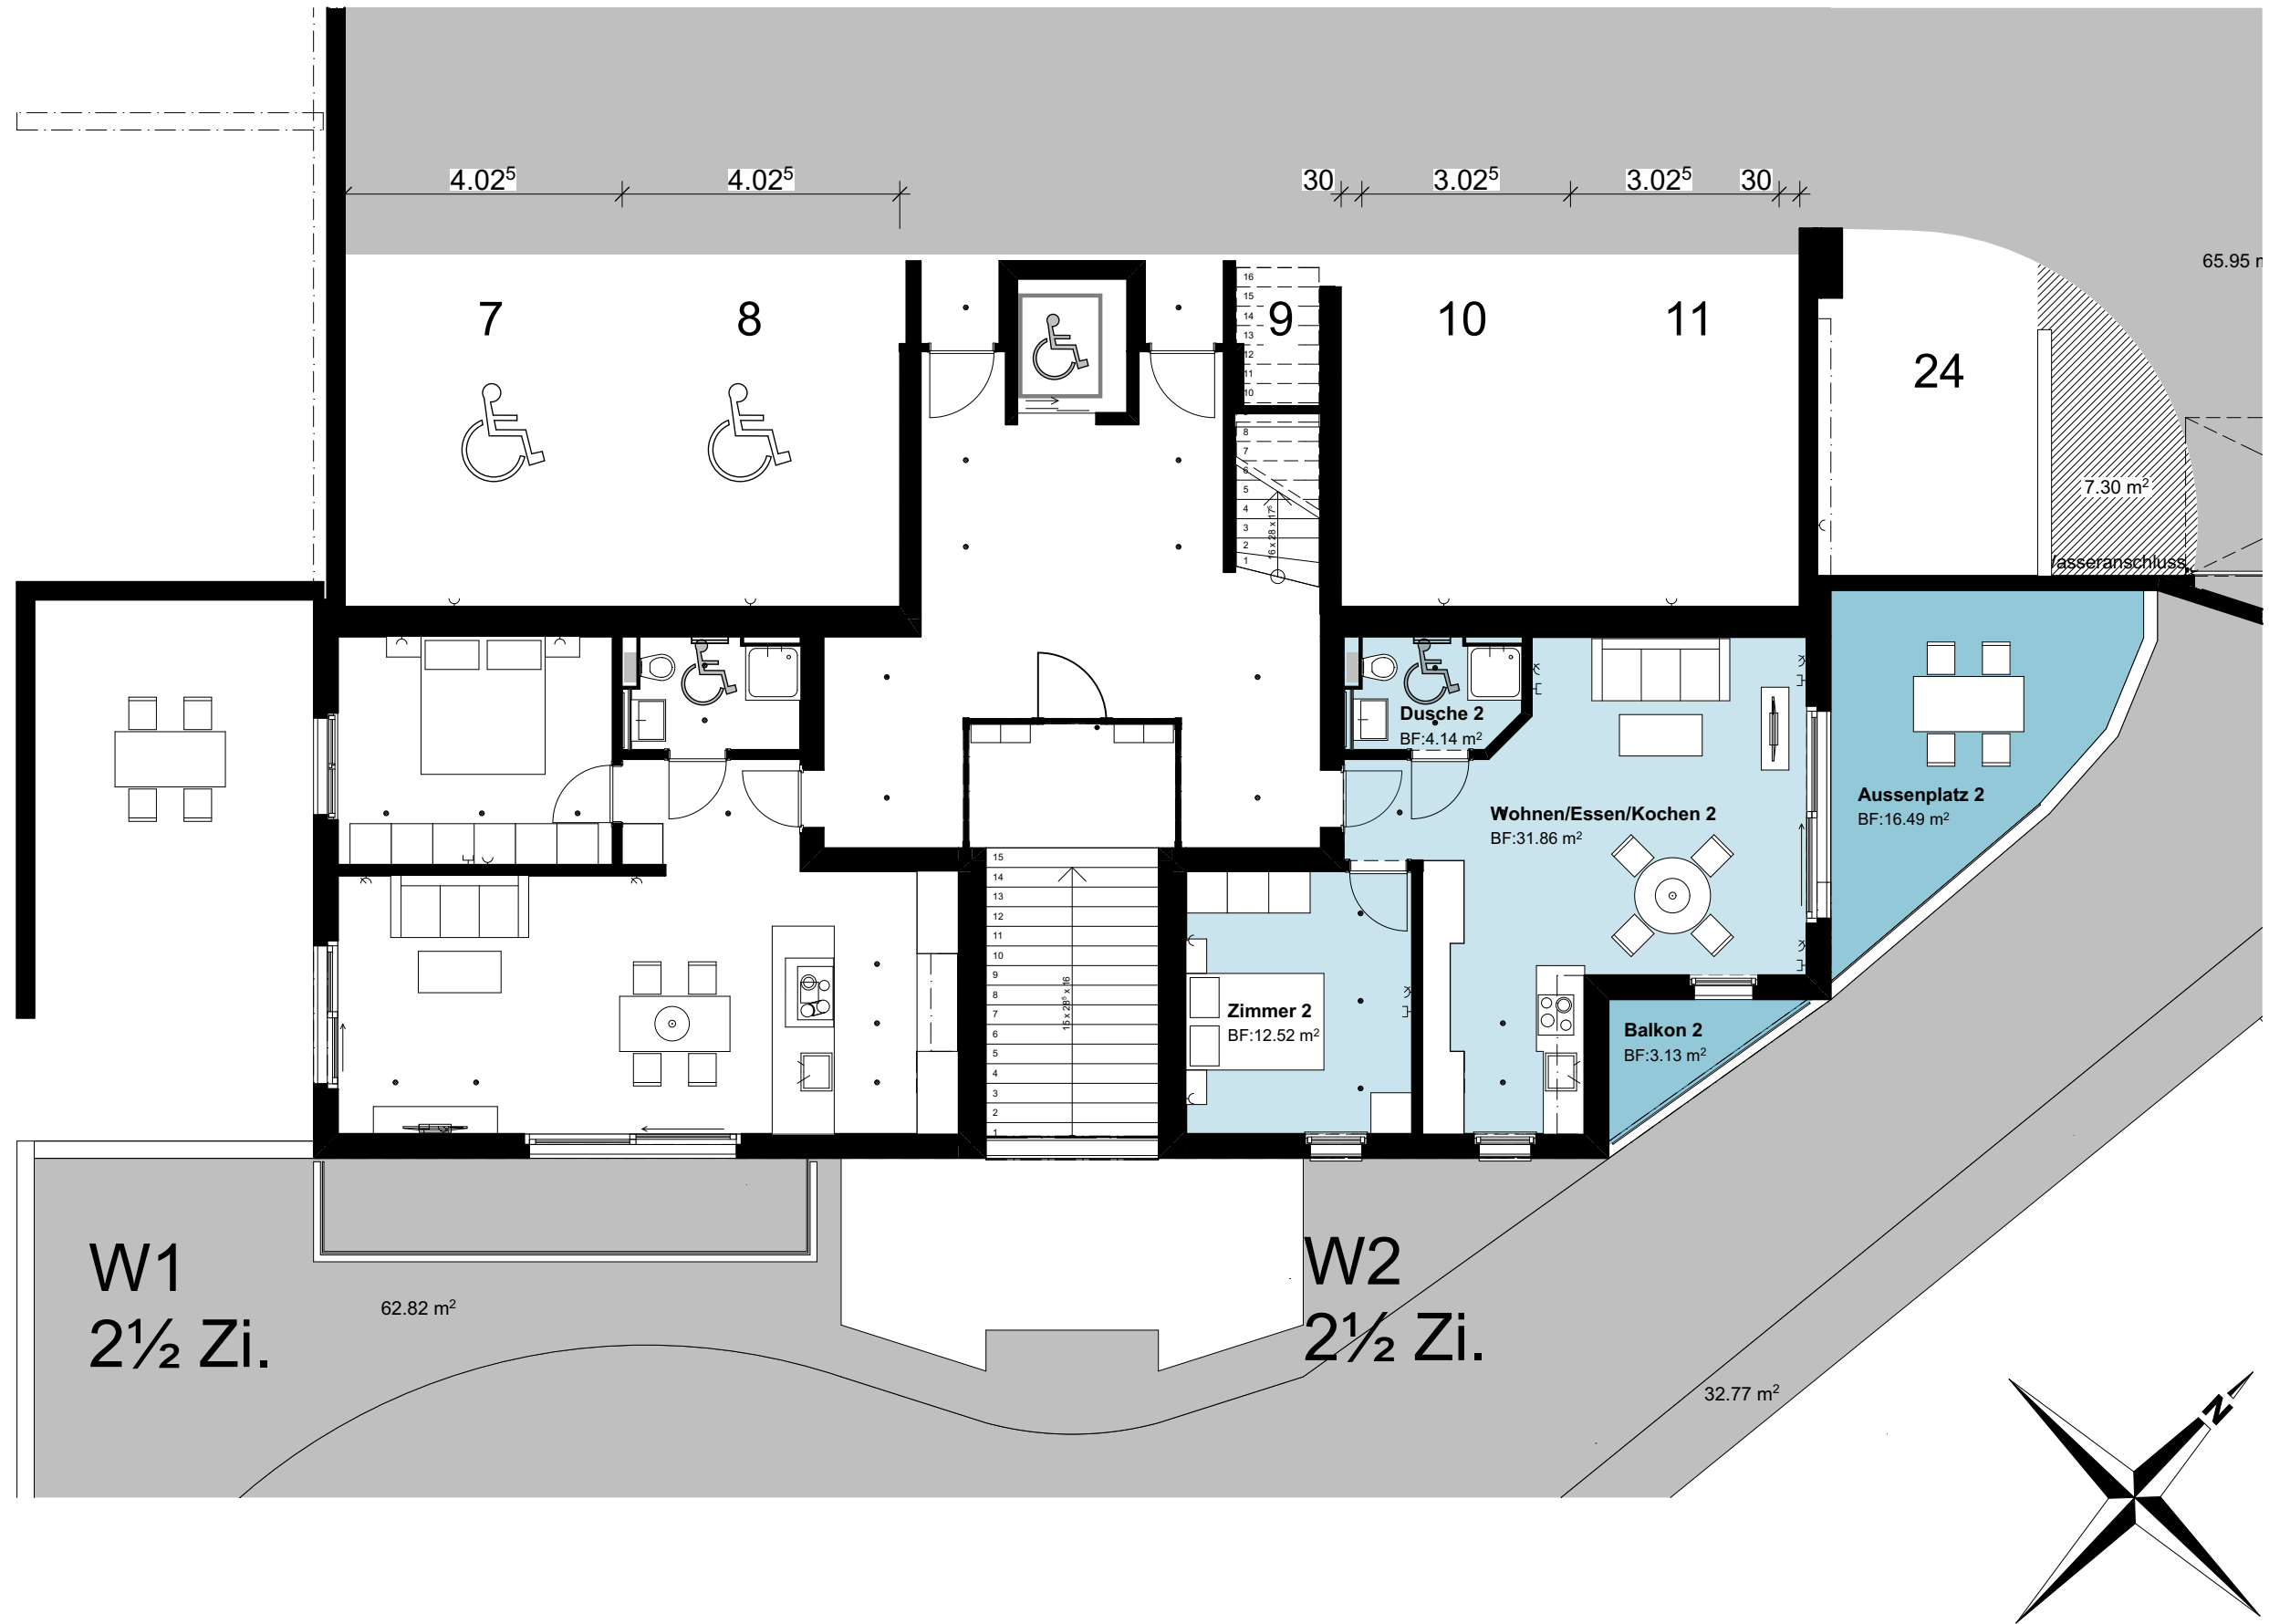

Schlosspark AG - Architekturbüro Langstrasse 16 - 8565 Hugelshofen - 071 697 00 90	Projektnummer: 1401		Bauvorhaben: Überbauung Parz. 1333, Höhenweg, 8360 Eschikon		± 0.00 = 603.575 m ü. M.	
	Plan: 2107		Gezeichnet: B. Kistler		Datum: 03.01.17	
			Wohnung W2		Plangröße: A3	
				Massstab: 1:100		