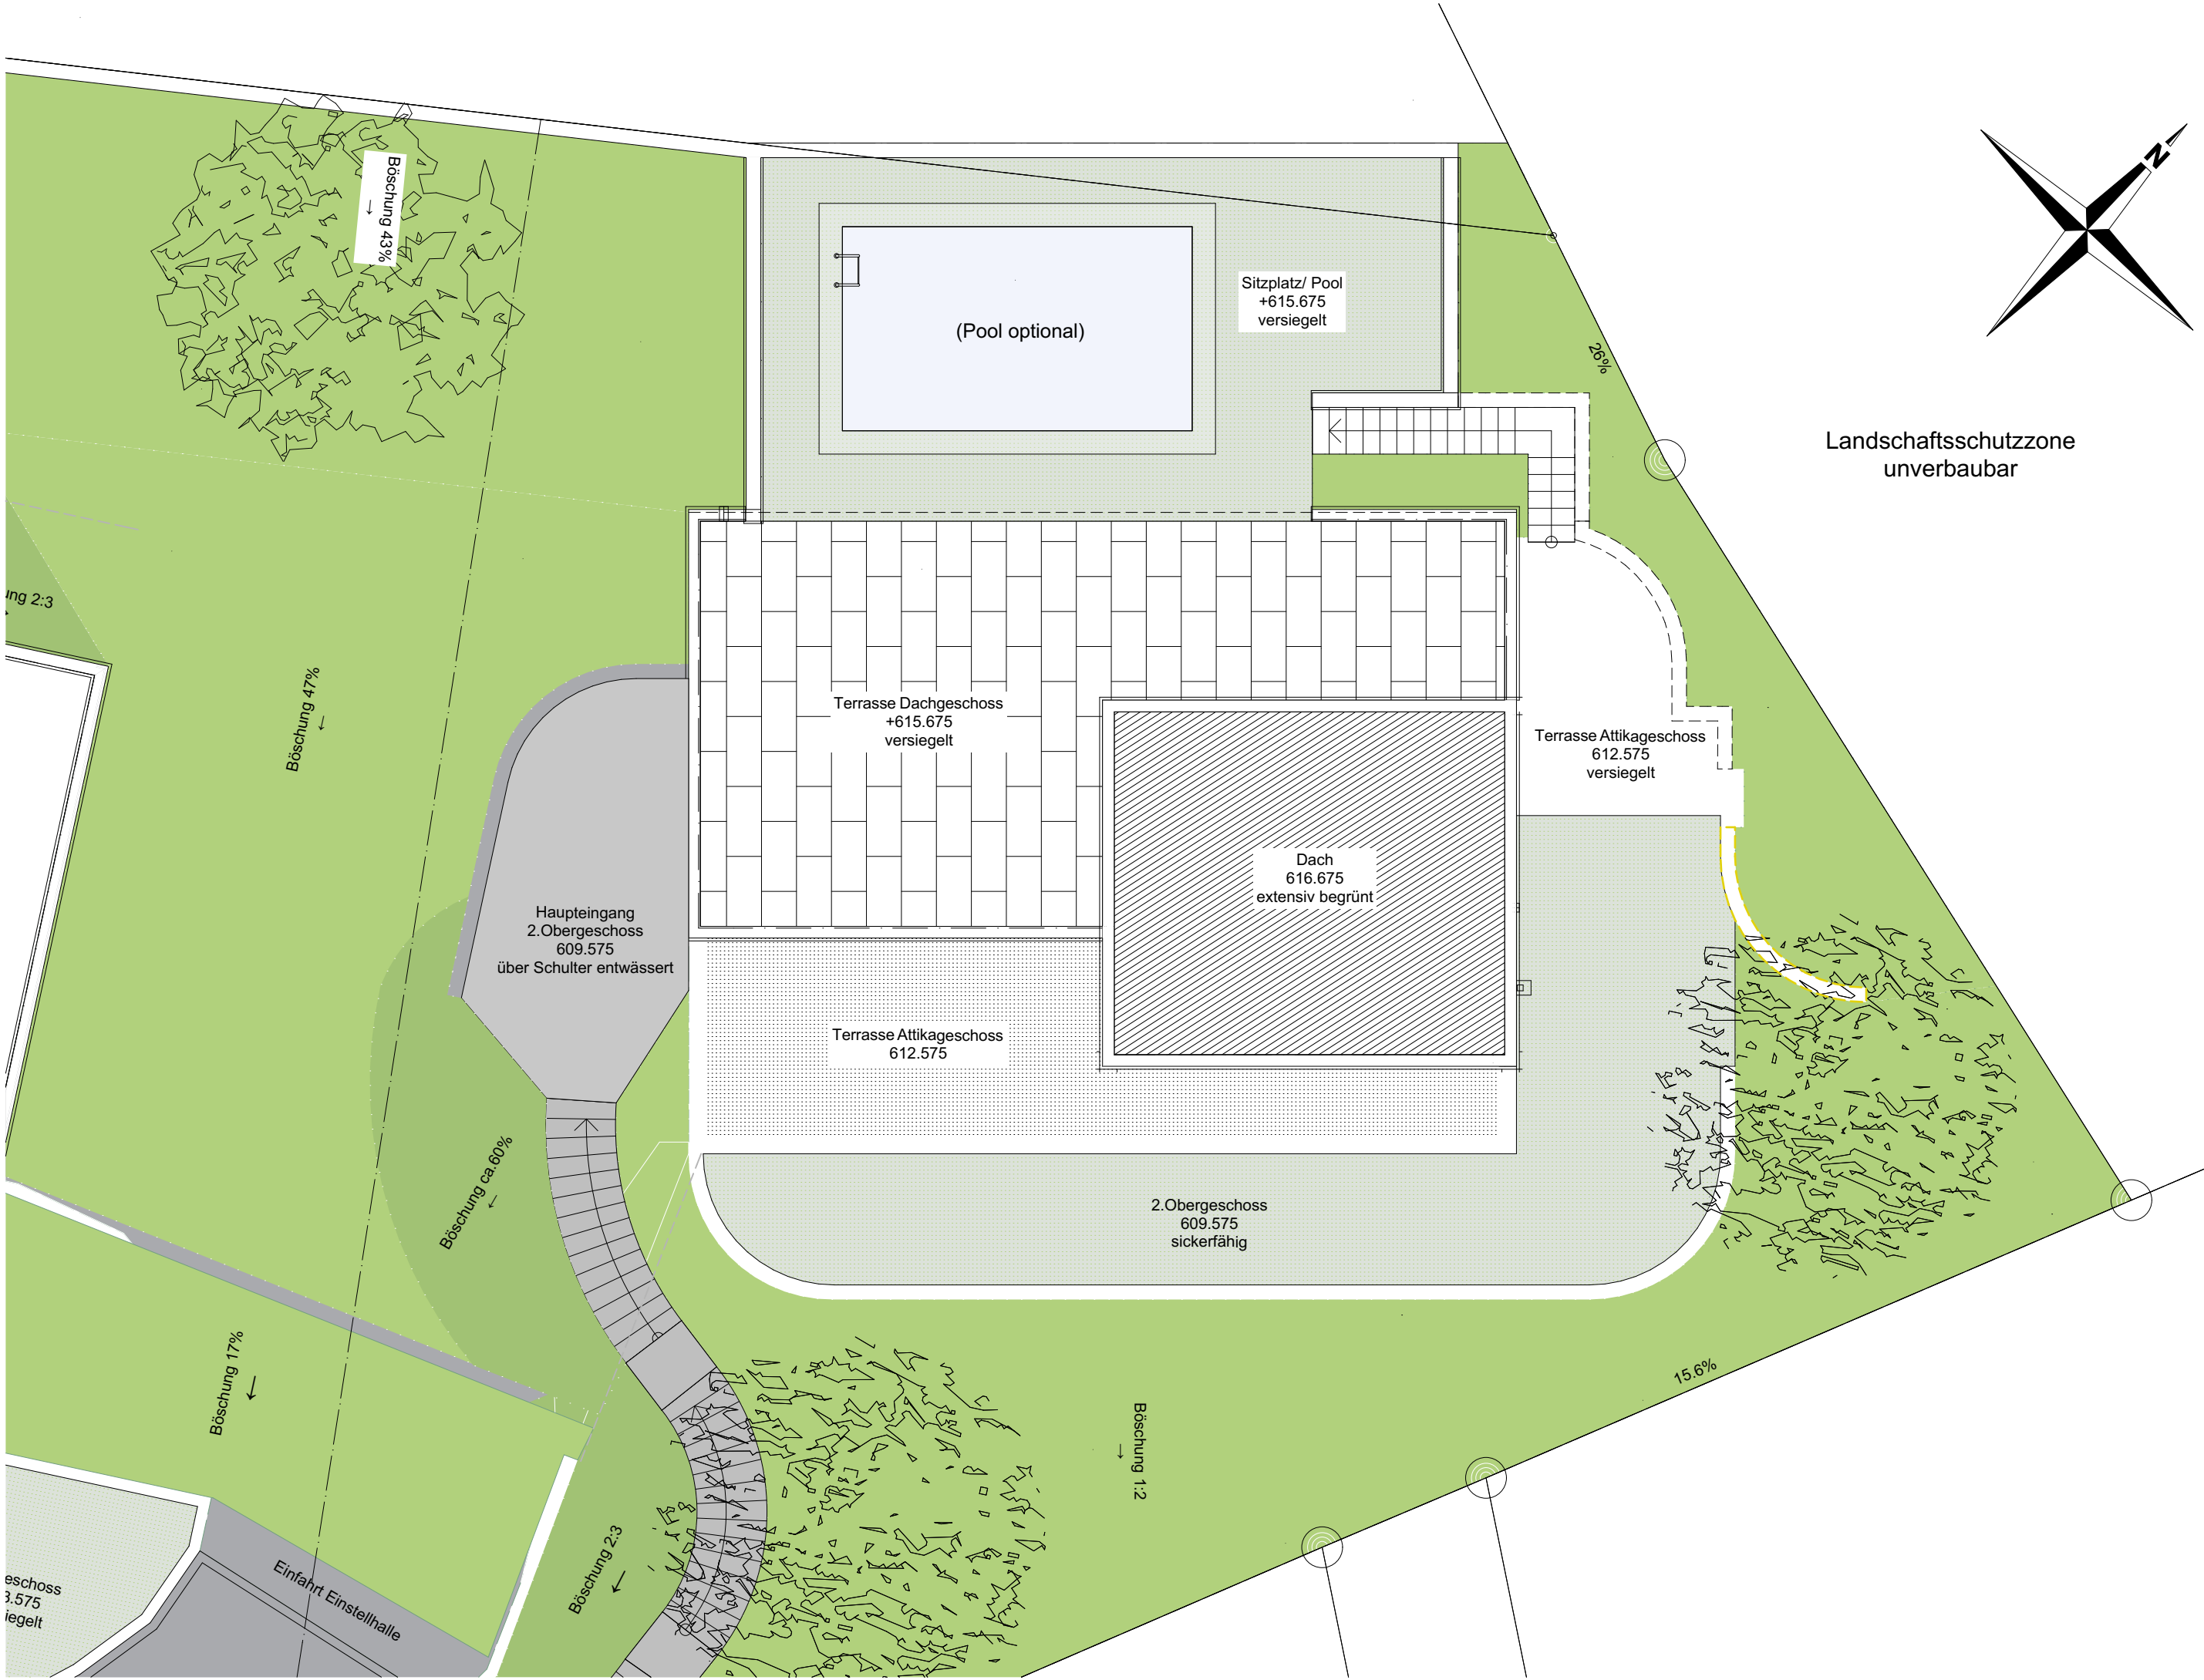


Schlosspark AG - Architekturbüro Langstrasse 16 - 8565 Hugelshofen - 071 697 00 90	Projektnummer: 1401	Bauvorhaben: Überbauung Parz. 1333, Höhenweg, 8360 Eschikon	± 0.00 = 603.575 m ü. M.	
	Plan: 2111	Umgebung EH		Gezeichnet: B. Kistler
			Datum: 03.01.17	Plangröße: A3
				Massstab: 1:100